


PIAZZOLA SUL BRENTA

Via Marconi 68

A000065870660002

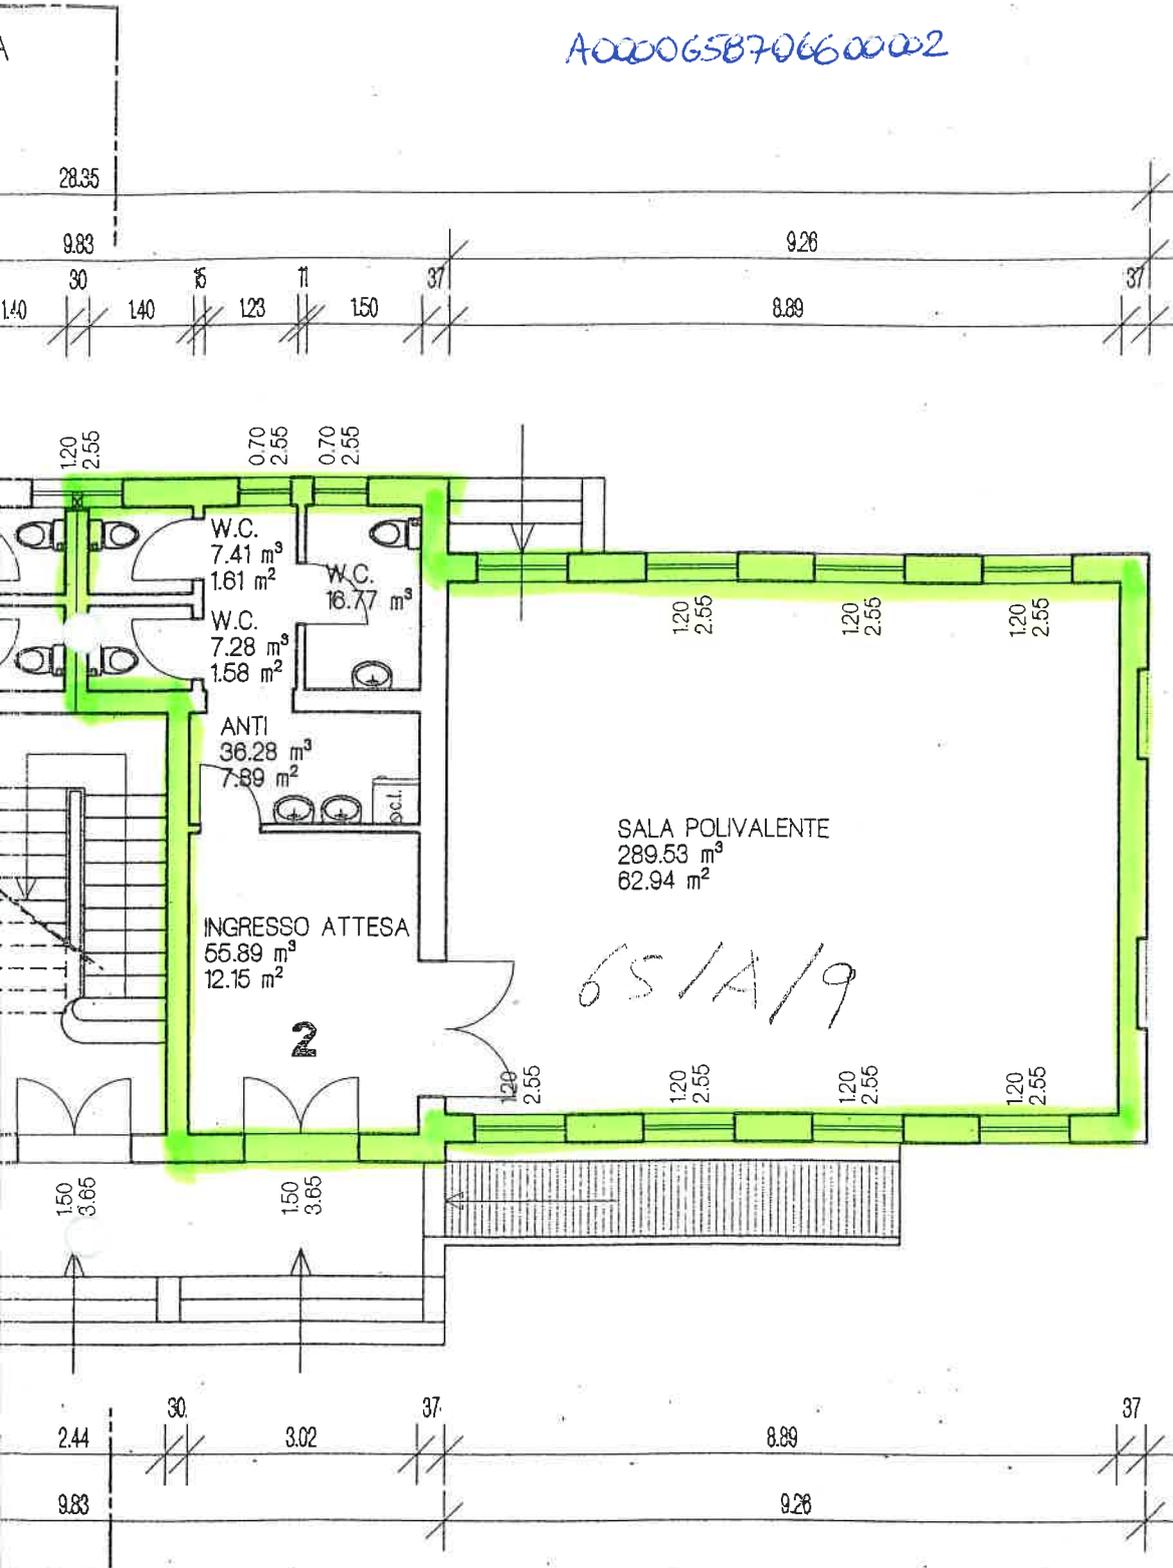

APERTURA FORI FINESTRE E PORTEFINESTRE

TUTTE LE SUPERFICI APRIBILI DI SERRAMENTI SARANNO UGUALI O SUPERIORI AD 1/8 DELLA SUPERFICE DI CALPESTIO DEI SINGOLI LOCALI ABITABILI

TUTTE LE PORTE INTERNE AVRANNO LA DIMENSIONE MINIMA di 0.80x2.10

TUTTI I LOCALI CIECHI AD USO SERVIZI SARANNO DOTATI DI APPARECCHI E CONDOTTE PER AERAZIONE



IL DIRETTORE DEI LAVORI  
*[Handwritten Signature]*