


**Agenzia del Territorio
CATASTO FABBRICATI
Ufficio Provinciale di
Padova**

Dichiarazione protocollo n° PD0129493 del 15/03/2011	
Planimetria di u.i.u. in Comune di Vescovana	
Via Bassa	civ. 3/B
Identificativi Catastali:	Compilata da: Giraldo Gianni
Sezione:	Iscritto all'albo: Geometra Dipendente Pubblico
Foglio: 7	Prov. N.
Particella: 341	
Subalterno: 12	

Scheda n. 1 Scala 1:200

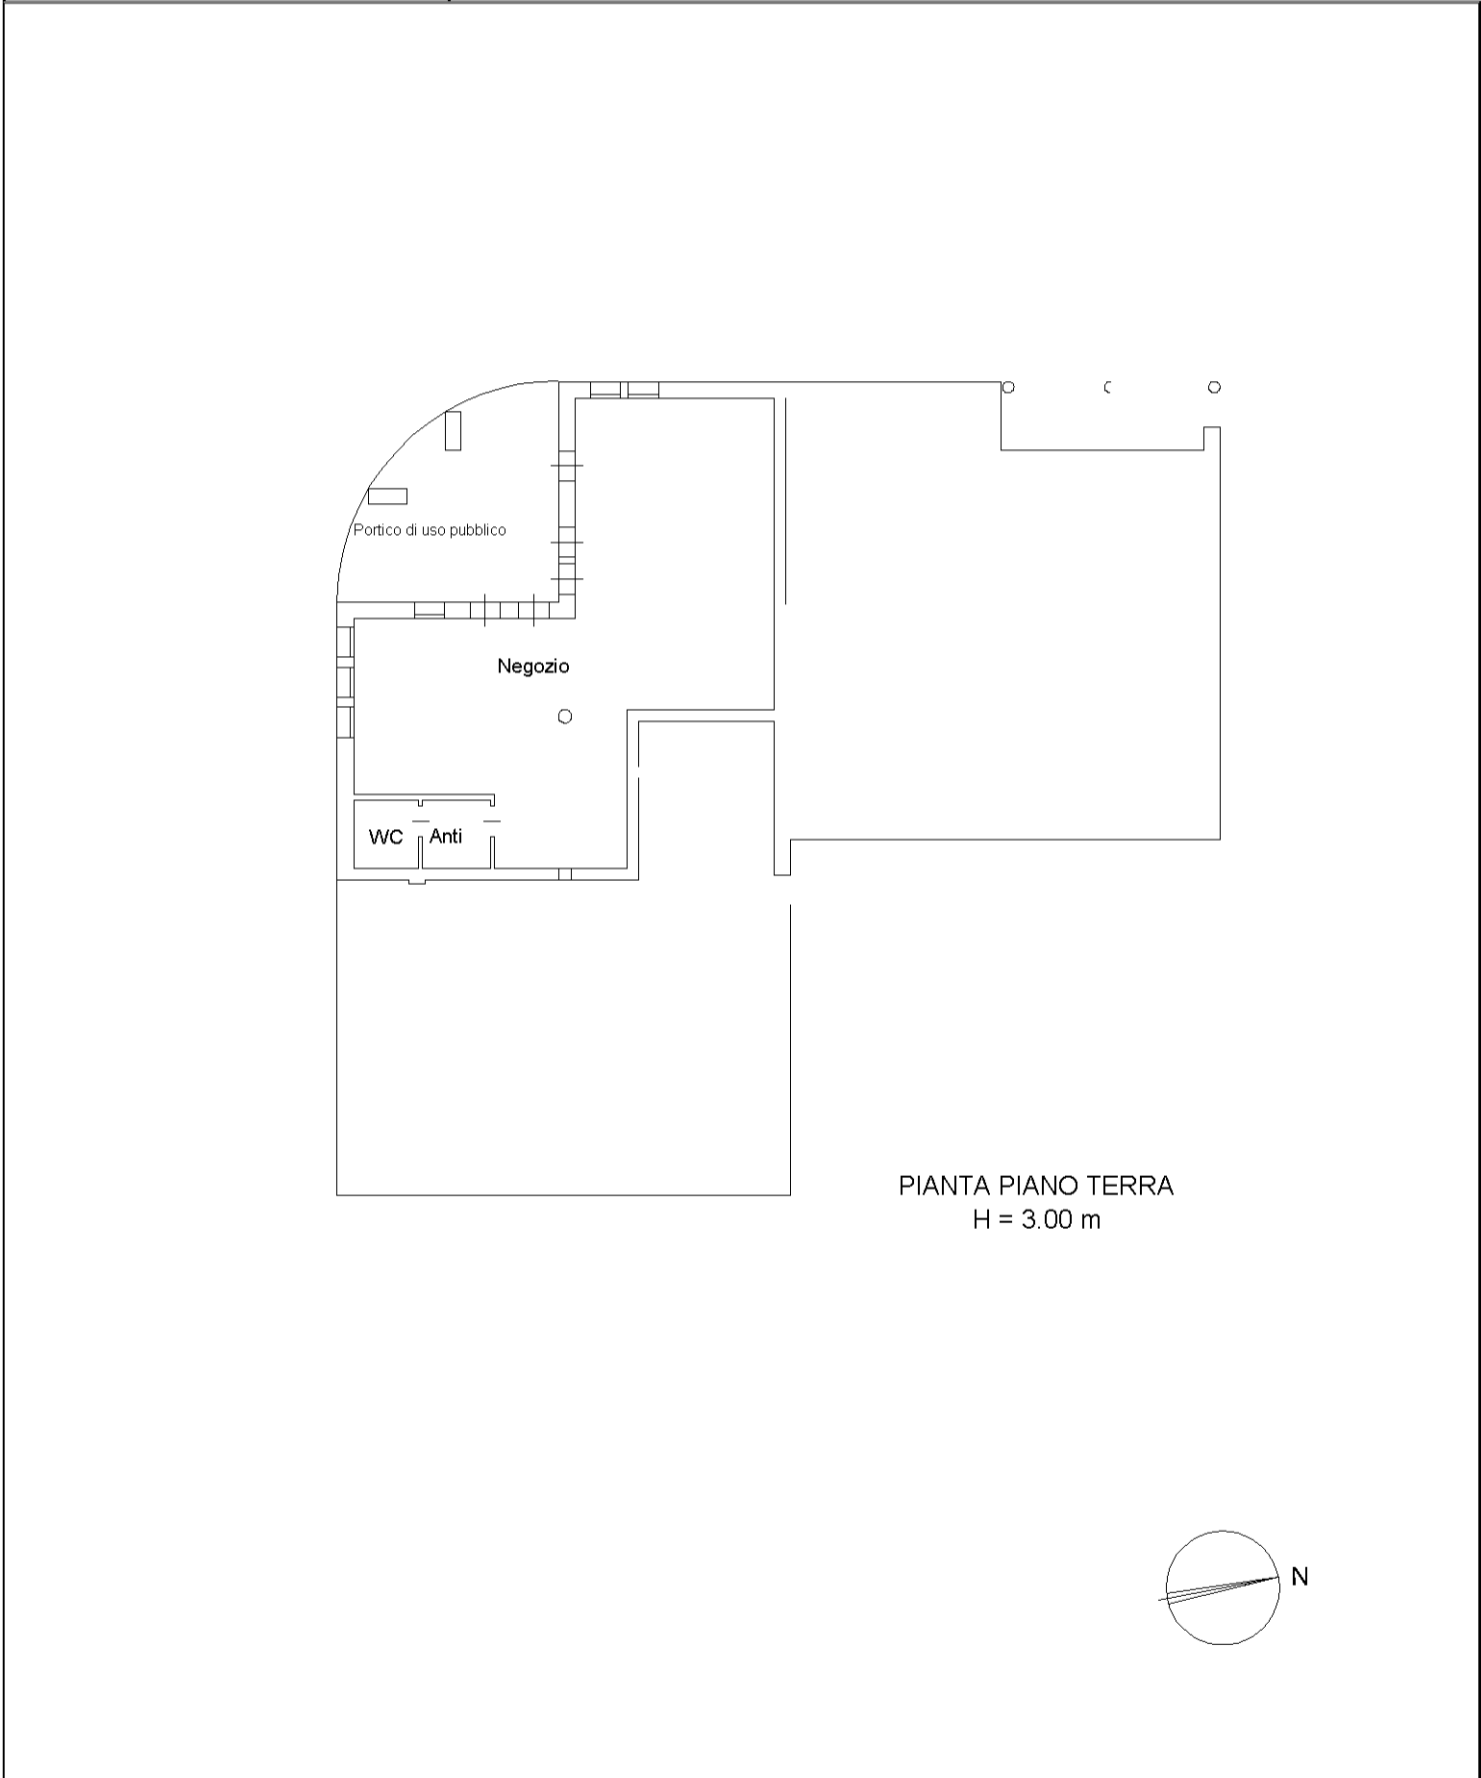

10 metri

Catasto dei Fabbricati - Situazione al 22/09/2015 - Comune di VESCOVANA (L.805) - < Foglio: 7 - Particella: 341 - Subalterno: 12 >
Via Bassa n. 3/B piano: T;