


Agenzia del Territorio
CATASTO FABBRICATI
Ufficio Provinciale di
Padova


Dichiarazione protocollo n. _____ del _____
Planimetria di u.i.u. in Comune di Vescovana
Via Don A. Zilio

Identificativi Catastali:
Sezione:
Foglio: 20
Particella: 492
Subalterno: 11

Compilata da:
Giraldo Gianni
Iscritto all'albo:
Geometra Dipendente Pubblico
Prov. _____

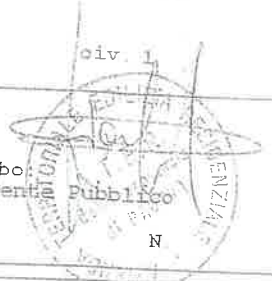

Scheda n. 1 Scala 1:200

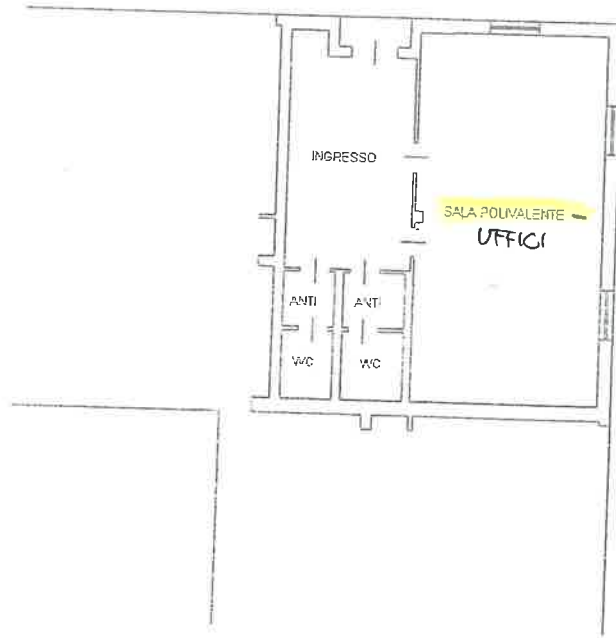

PIANO TERRA
H = 2.70 m

